


DOUBICE ÚZEMNÍ PLÁN

ŠIRŠÍ VZTAHY
MĚŘÍTKO: 1:50 000

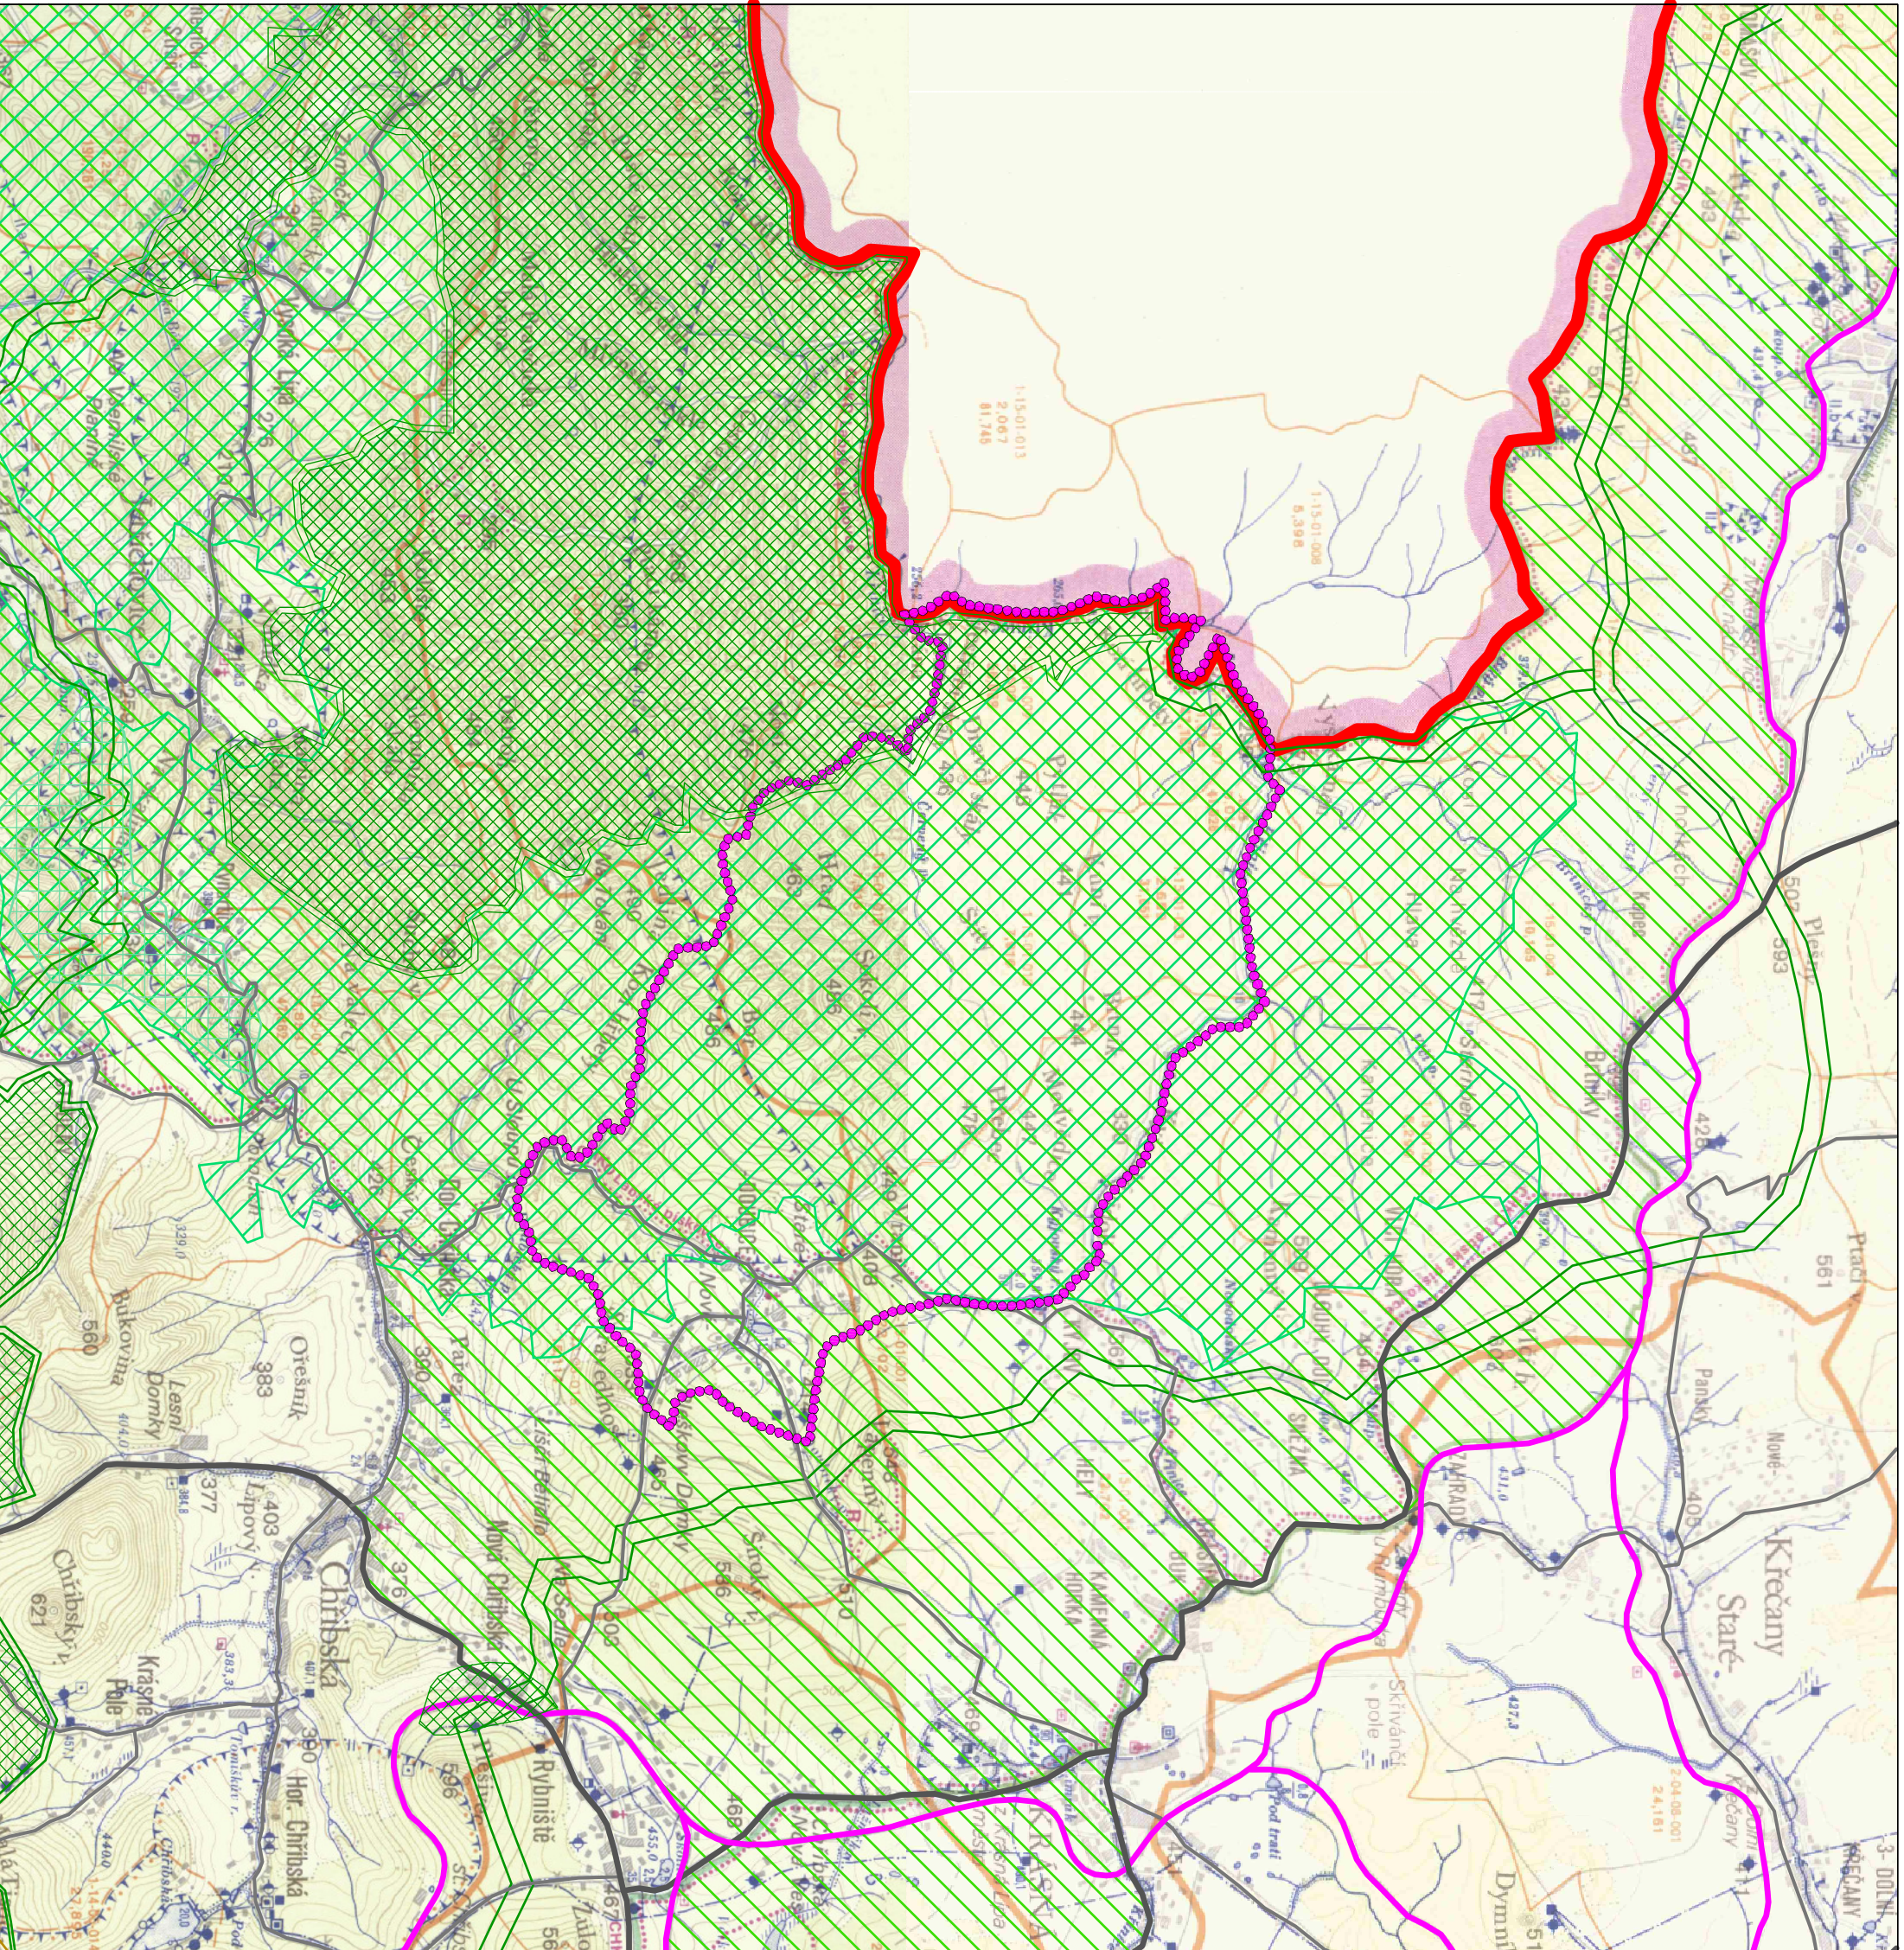

LEGENDA:		
STAV	NÁVRH	
		HRANICE ŘEŠENÉHO ÚZEMÍ
		STÁTNÍ HRANICE
		PTAČÍ OBLAST
		EVROPSKY VÝZNAMNÁ LOKALITA
		NADREGIONÁLNÍ BIOCENTRUM
		NADREGIONÁLNÍ BIOKORIDOR
		REGIONÁLNÍ BIOCENTRUM
		HRANICE CHKO
		HRANICE CHOPAV SEVEROČESKÁ KRIDA
		PÁSMO HYGIENICKÉ OCHRANY VODNÍCH ZDROJŮ II. STUPNĚ
		ROZVODNICE
		SILNICE II. TŘÍDY
		SILNICE III. TŘÍDY
		ZELEZNIČNÍ TRATĚ
		HLAVNÍ ROZVODY PITNÉ VODY
		ÚPRAVNA VODY, VODOJEM, ČERPAČÍ STANICE

ZPRACOVATEL:

QUUP AGROURBANISTICKÝ ATELIER

FRAHA 6, ŠUMBEROVA 8

IČO: 14938534