
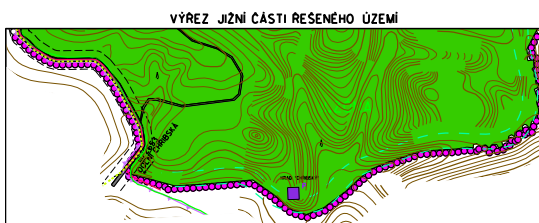


DOUBICE

ODŮVODNĚNÍ ÚZEMNÍHO PLÁNU

KOORDINAČNÍ VÝKRES

MĚŘÍTKO 1 : 5 000

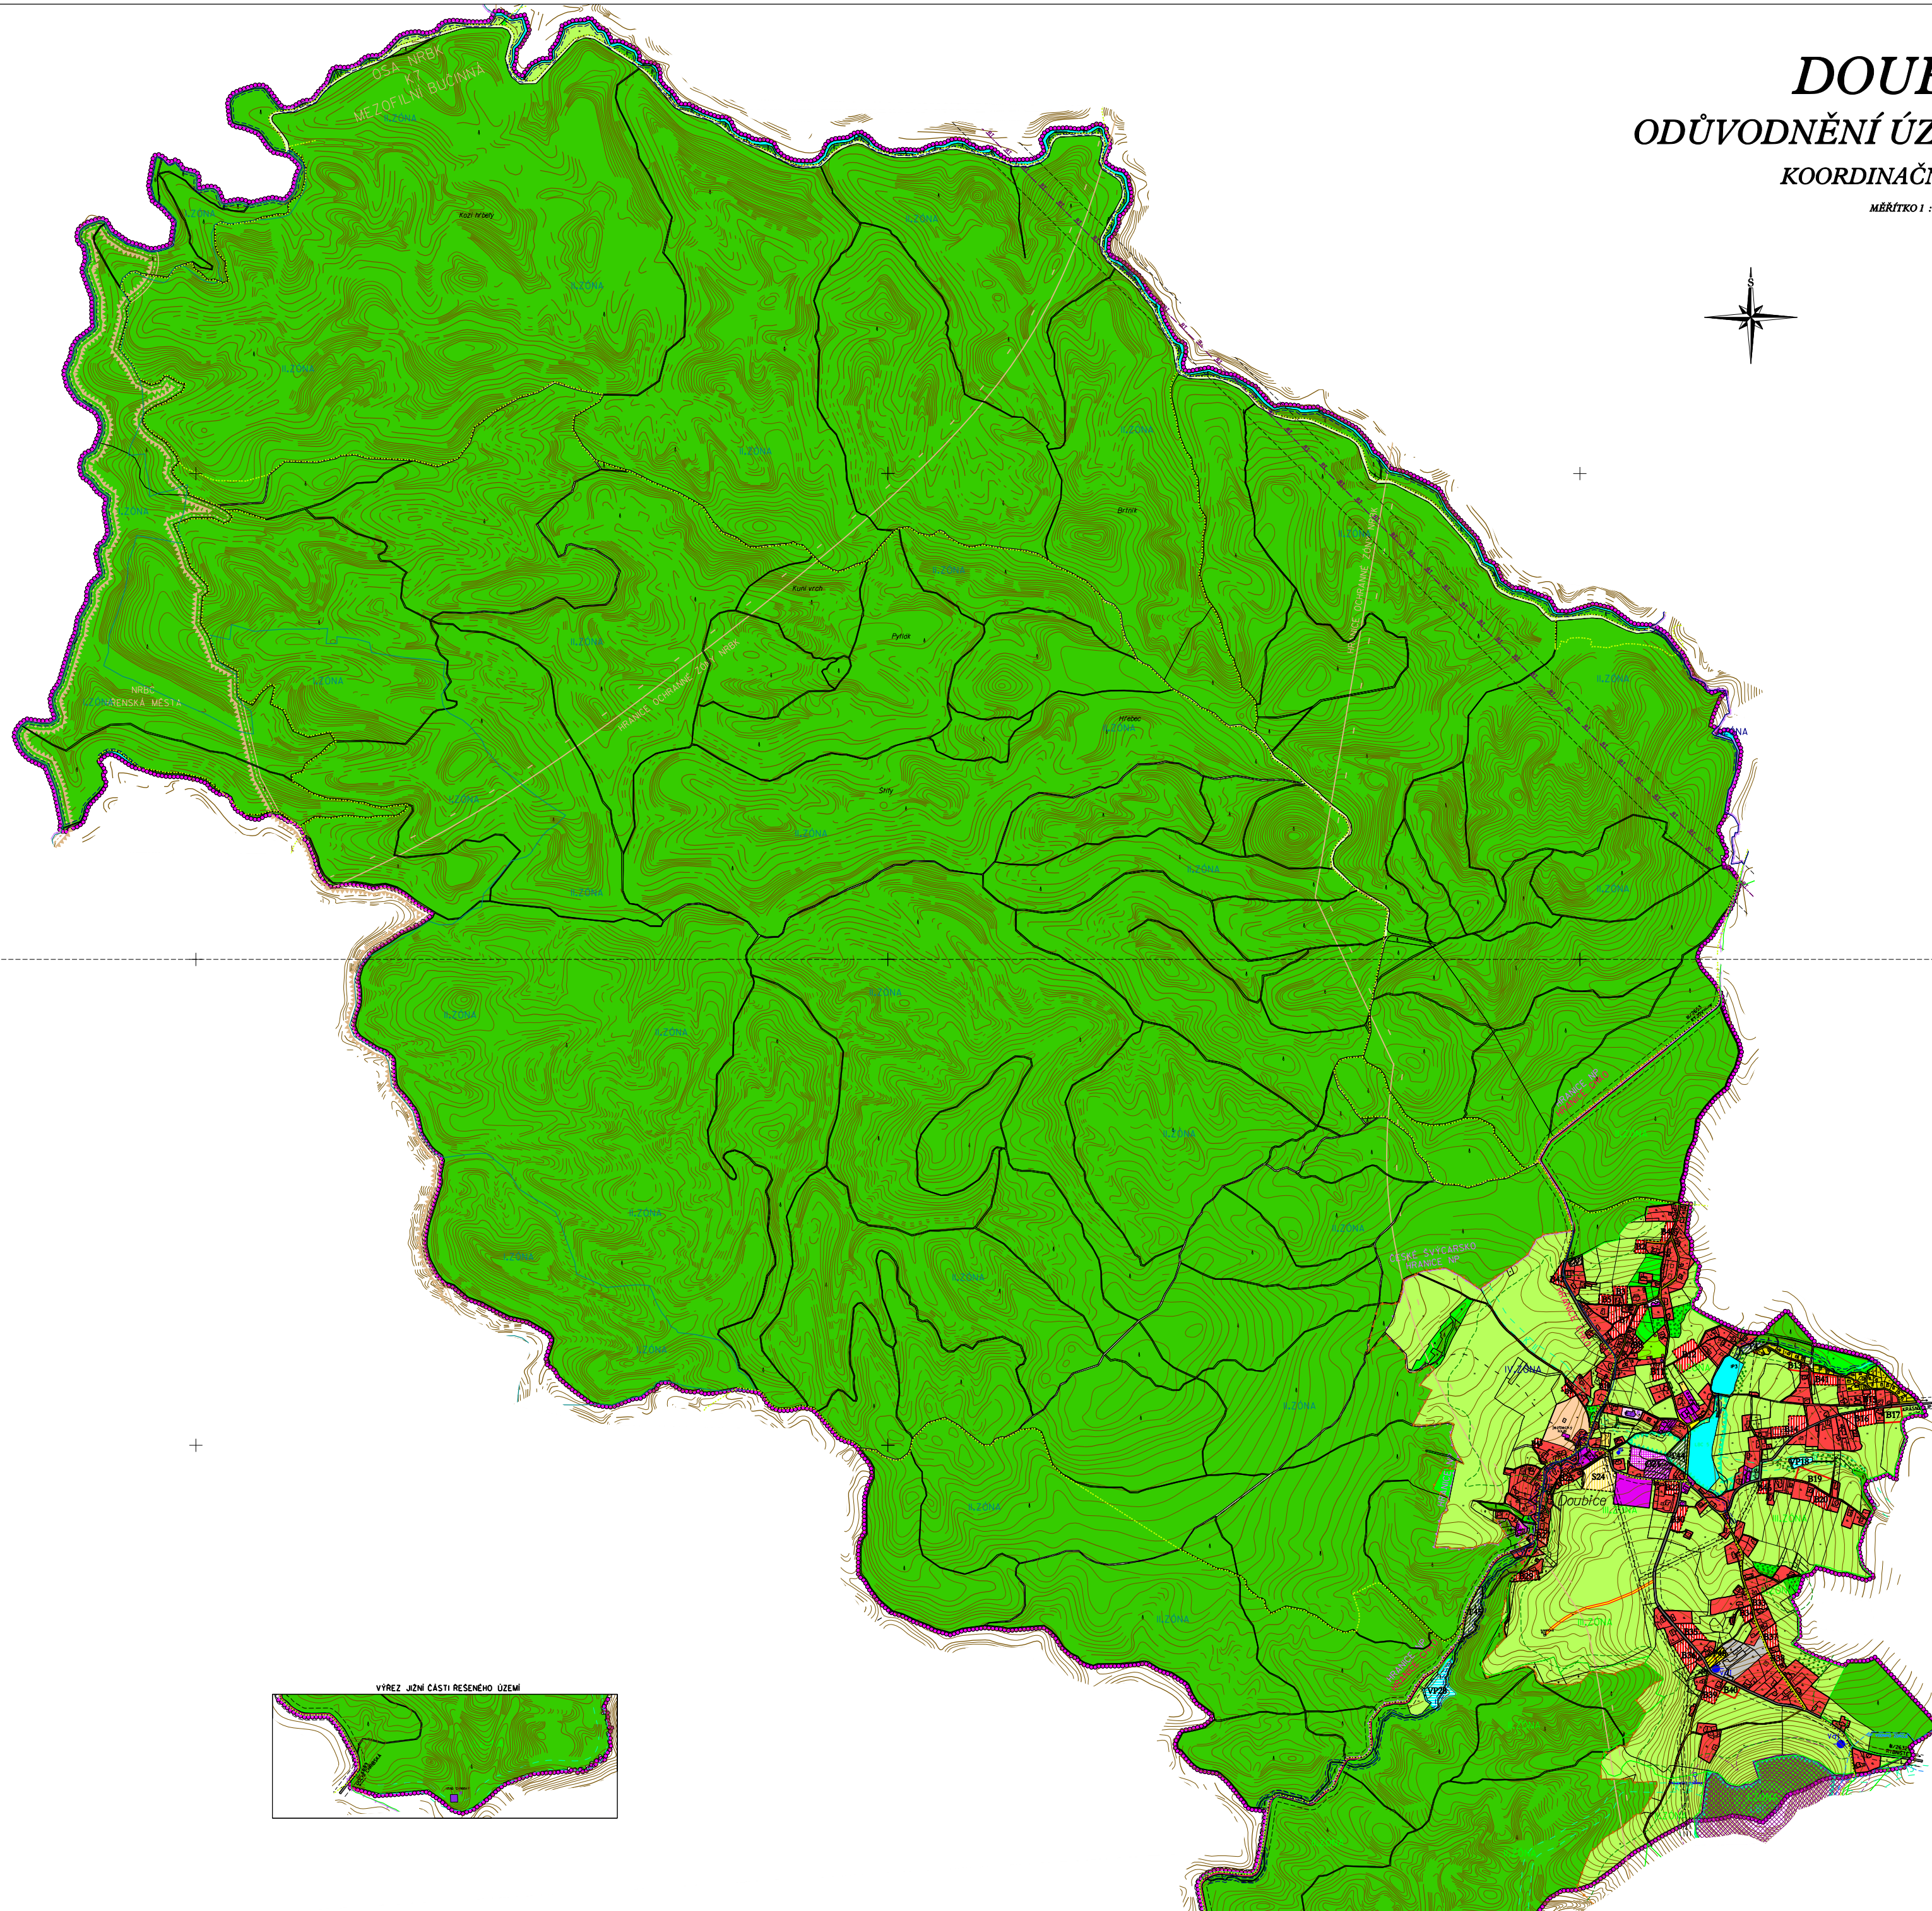

LEGENDA:

HRANICE	
[Symbol]	HRANICE ŘEŠENÉHO ÚZEMÍ + HRANICE OBCE
[Symbol]	ZASTAVĚNÉ ÚZEMÍ
[Symbol]	ZASTAVĚNÉ PLOCHY
[Symbol]	PLOCHY PŘESTAVBY
PLOCHY STABILIZOVANÉ	
[Symbol]	PLOCHY BYDLENÍ
[Symbol]	PLOCHY BYDLENÍ VÝNOŠNĚHO CHARAKTERU (B)
PLOCHY REKREACE	
[Symbol]	PLOCHY INDIVIDUÁLNÍ REKREACE
PLOCHY OBČANSKÉHO VYBAVENÍ	
[Symbol]	OBČANSKÁ VYBAVENOST (O)
[Symbol]	PLOCHY PRO SPORT (S)
[Symbol]	PLOCHA JEZDECKÉHO KLUBU
PLOCHY VÝROBY A SALADNÍ	
[Symbol]	VÝROBA A SALADY
[Symbol]	PLOCHY ZEMĚDĚLSKÉ PŘÍVOZVÝROBY (V)
PLOCHY VEŘEJNÝCH PROSTRANSTVÍ	
[Symbol]	VEŘEJNÁ ZELEN
PLOCHY ZEMĚDĚLSKÉ	
[Symbol]	TRVALÉ TRÁVNÍ POROSTY
[Symbol]	ZAHRADY A SADY
[Symbol]	POLNÍ CESTY
PLOCHY VODNÍ A VODOHOSPODÁŘSKÉ	
[Symbol]	VODNÍ TOKY A PLOCHY (V)
PLOCHY LĚSNÍ	
[Symbol]	LES
[Symbol]	LESNÍ CESTY
PLOCHY SÍMSENĚ NEZASTAVĚNÉHO ÚZEMÍ	
[Symbol]	HRANIČNÍ ZELEN
[Symbol]	STRUŽNÍKOVÉ PÁSMO PODLE SLNČNÍHO ÚHELU
[Symbol]	MALETOVÁ A DOPROVODNÁ ZELEN
PLOCHY DOPRAVNÍ INFRASTRUKTURY	
[Symbol]	SILNICE II. TŘÍDY (OP 05H)
[Symbol]	MÍSTNÍ KOMUNIKACE
[Symbol]	ŘEŠI CESTY
[Symbol]	PARKOVISTE (P)
[Symbol]	ZASTÁVKA AUTOBUSU
[Symbol]	VÝHŘEBNA
[Symbol]	OBRAŽIŠTĚ
[Symbol]	KORSEK STEZKY
[Symbol]	CYKLOTRUŠKÉ CESTY
PLOCHY TECHNICKÉ INFRASTRUKTURY	
[Symbol]	VÝMĚNOVÉ VEDENÍ ELEKTRICKÉ ENERGIE VN 22 kV (OP 10H)
[Symbol]	TRAFOSTANICE (OP 70)
[Symbol]	KORONOVÁ OCHRANA ODPADNÝCH VOD (O)
[Symbol]	VODNÍM VÝVOD
[Symbol]	VODNÍ ZDROJ - VRT
[Symbol]	VODNÍ ZDROJ - PRAMĚNISTĚ
[Symbol]	RAJONOVÁ TRAT
LMITĚ KULTURNÍ	
[Symbol]	NEMOVITÉ KULTURNÍ PAMÁTKY
[Symbol]	KULTURNÍ SPOLEČENSKÉ PRVKY
PŘÍRODNÍ LMITĚ	
[Symbol]	VZDÁLENOST 50 m OD OKRAJE LESA
[Symbol]	HRANICE NP
[Symbol]	HRANICE CHKO
[Symbol]	HRANICE EVROPSKY VÝZNAMNÉ LOKALITY
[Symbol]	PŘÍRODNÍ REZERVA SPRÁVNOSTI (OP 50H)
[Symbol]	HRANICE ZÓN CHKO LUŽICKÉ NORY
[Symbol]	HRANICE ZÓN CHKO LABSKÉ POKOVICE
[Symbol]	HRANICE ZÓN NP ČESKÉ SVYČASKO
LMITĚ VODOHOSPODÁŘSKÉ	
[Symbol]	DOHRANĚNÍ PÁSMO VODNÍHO ZDROJE
[Symbol]	MANIPULAČNÍ PLOCHA PODLE VODNÍHO TOKU
ÚZEMNÍ SYSTÉM EKOLOGICKÉ STABILITY	
[Symbol]	NADEKONALNÍ BIOCENTRUM (NB)
[Symbol]	OSA (NBK)
[Symbol]	HRANICE DOHRANĚNÍ ZÓN (NBK)
[Symbol]	LOKÁLNÍ BIOCENTRUM (LBK) - FUNKČNÍ
[Symbol]	LOKÁLNÍ BIODIVERZITA (LBK) - FUNKČNÍ
[Symbol]	INTERAKČNÍ PRVKY (IP)
LMITĚ OSTATNÍ	
[Symbol]	DOHRANĚNÍ A BEZPEČNOSTNÍ PÁSMO

ČELE ŘEŠENÉHO ÚZEMÍ SE NACHÁZÍ V CHOPAVÉ SEVEROČESKÉ KRAJĚ A V PÍČI OBLASTI

SEZNAM O ÚČINNOSTI

A) SPRÁVNÍ ORGÁN, KTERÝ ÚZEMNÍ PLÁN VYDAL:

B) DĚLO O JEDNACÍ:
 DATUM VÝSTUPU:
 DATUM NÁSTUPU ÚČINNOSTI:

C) NÁZEV A PRÁVNÍ FUNKCE OPRAVNĚNÉ OSOBY PŘIŘAZOVATELE:

HAZDRA A POPIŠ

PROJEKTOVATEL: **MĚSTO Ústí nad Labem**

PROJEKTOVATEL: **ING. STANISLAV ŽEMAN**

DOPOVEDNÝ PROJEKTOVATEL: **ING. STANISLAV ŽEMAN**

DOPLŇKOVÉ PRÁCE: **ING. STANISLAV ŽEMAN**

NÁZEV PRÁCE: **ÚZEMNÍ PLÁN**

NÁZEV VÝKRESU: **KOORDINAČNÍ VÝKRES**

ČÍSLO VÝKRESU: **8**

ČÍSLO PÁNE: **8**

ČÍSLO DOKUMENTACE: **ODŮVODNĚNÍ ÚZEMNÍHO PLÁNU**